



Sinalizador Visual Ex (Coluna/Torre) - TLWT



LANÇAMENTO!
100% FABRICAÇÃO PRÓPRIA

DESCRIÇÃO:

- Sinalizador visual (luminoso) Ex **TORRE/COLUNA**
- Adequado para utilização em **Zona 1, 2, 21 ou 22**
- Grau de proteção **IP66W**
- Atende grupo de **gases IIC; IIB ou IIA**
- Atende grupo de **poeiras IIIC; IIB ou IIIA**
- Pode ser fornecido nas combinações de cores: **Incolor; Azul; Vermelho; Amarelo ou Verde**
- Pode ser fornecido em **24Vcc; 110Vca ou 220Vca**
- Pode ser fornecido com potências até 60W
- Fornecido com **fonte luminosa em LED's** de alto desempenho e durabilidade.

UTILIZAÇÃO:


- Coluna/Torre de Sinalização Visual Ex utilizada na **sinalização de eventos em áreas classificadas.**

NORMAS:

ABNT NBR IEC 60079-0
ABNT NBR IEC 60079-1
ABNT NBR IEC 60079-31
ABNT NBR IEC 60529

MARCAÇÃO:

Ex db IIC T5 Gb
Ex tb IIIC T100°C Db
IP66 / IP66W

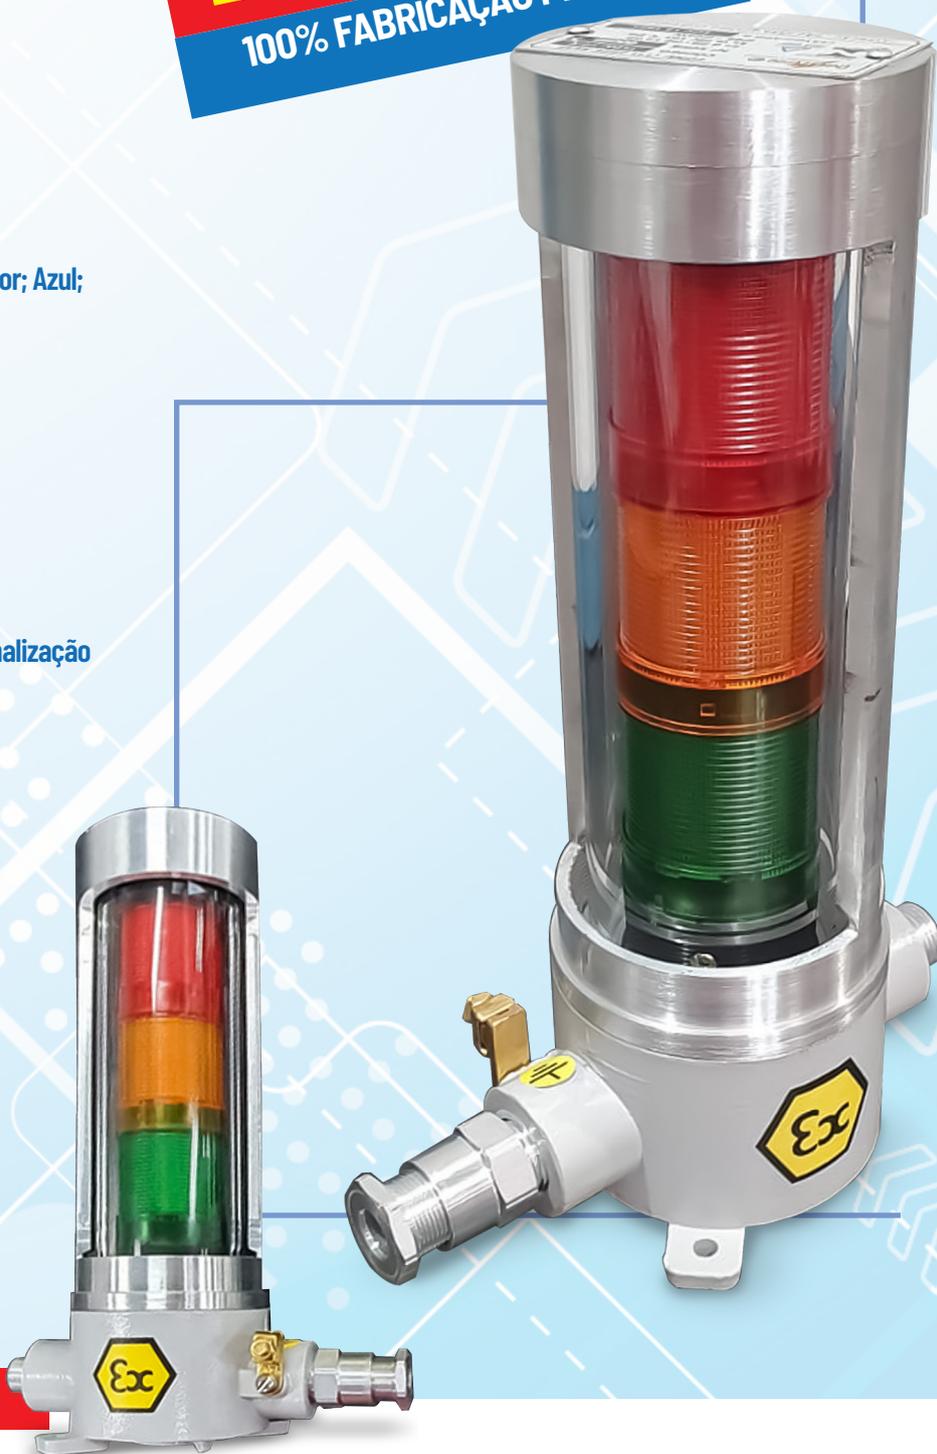

GARANTIA DE ENTREGA IMEDIATA



O GRUPO TELBRA É 100% NACIONAL - ACESSE NOSSO PORTFÓLIO

Central de Vendas: **55 11 2946-4646** / www.telbra.com.br / telbra@telbra.com.br